
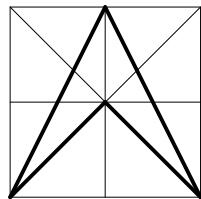


ÚZEMNÝ PLÁN OBCE PODHÁJSKA ZÁVÄZNÁ ČASŤ

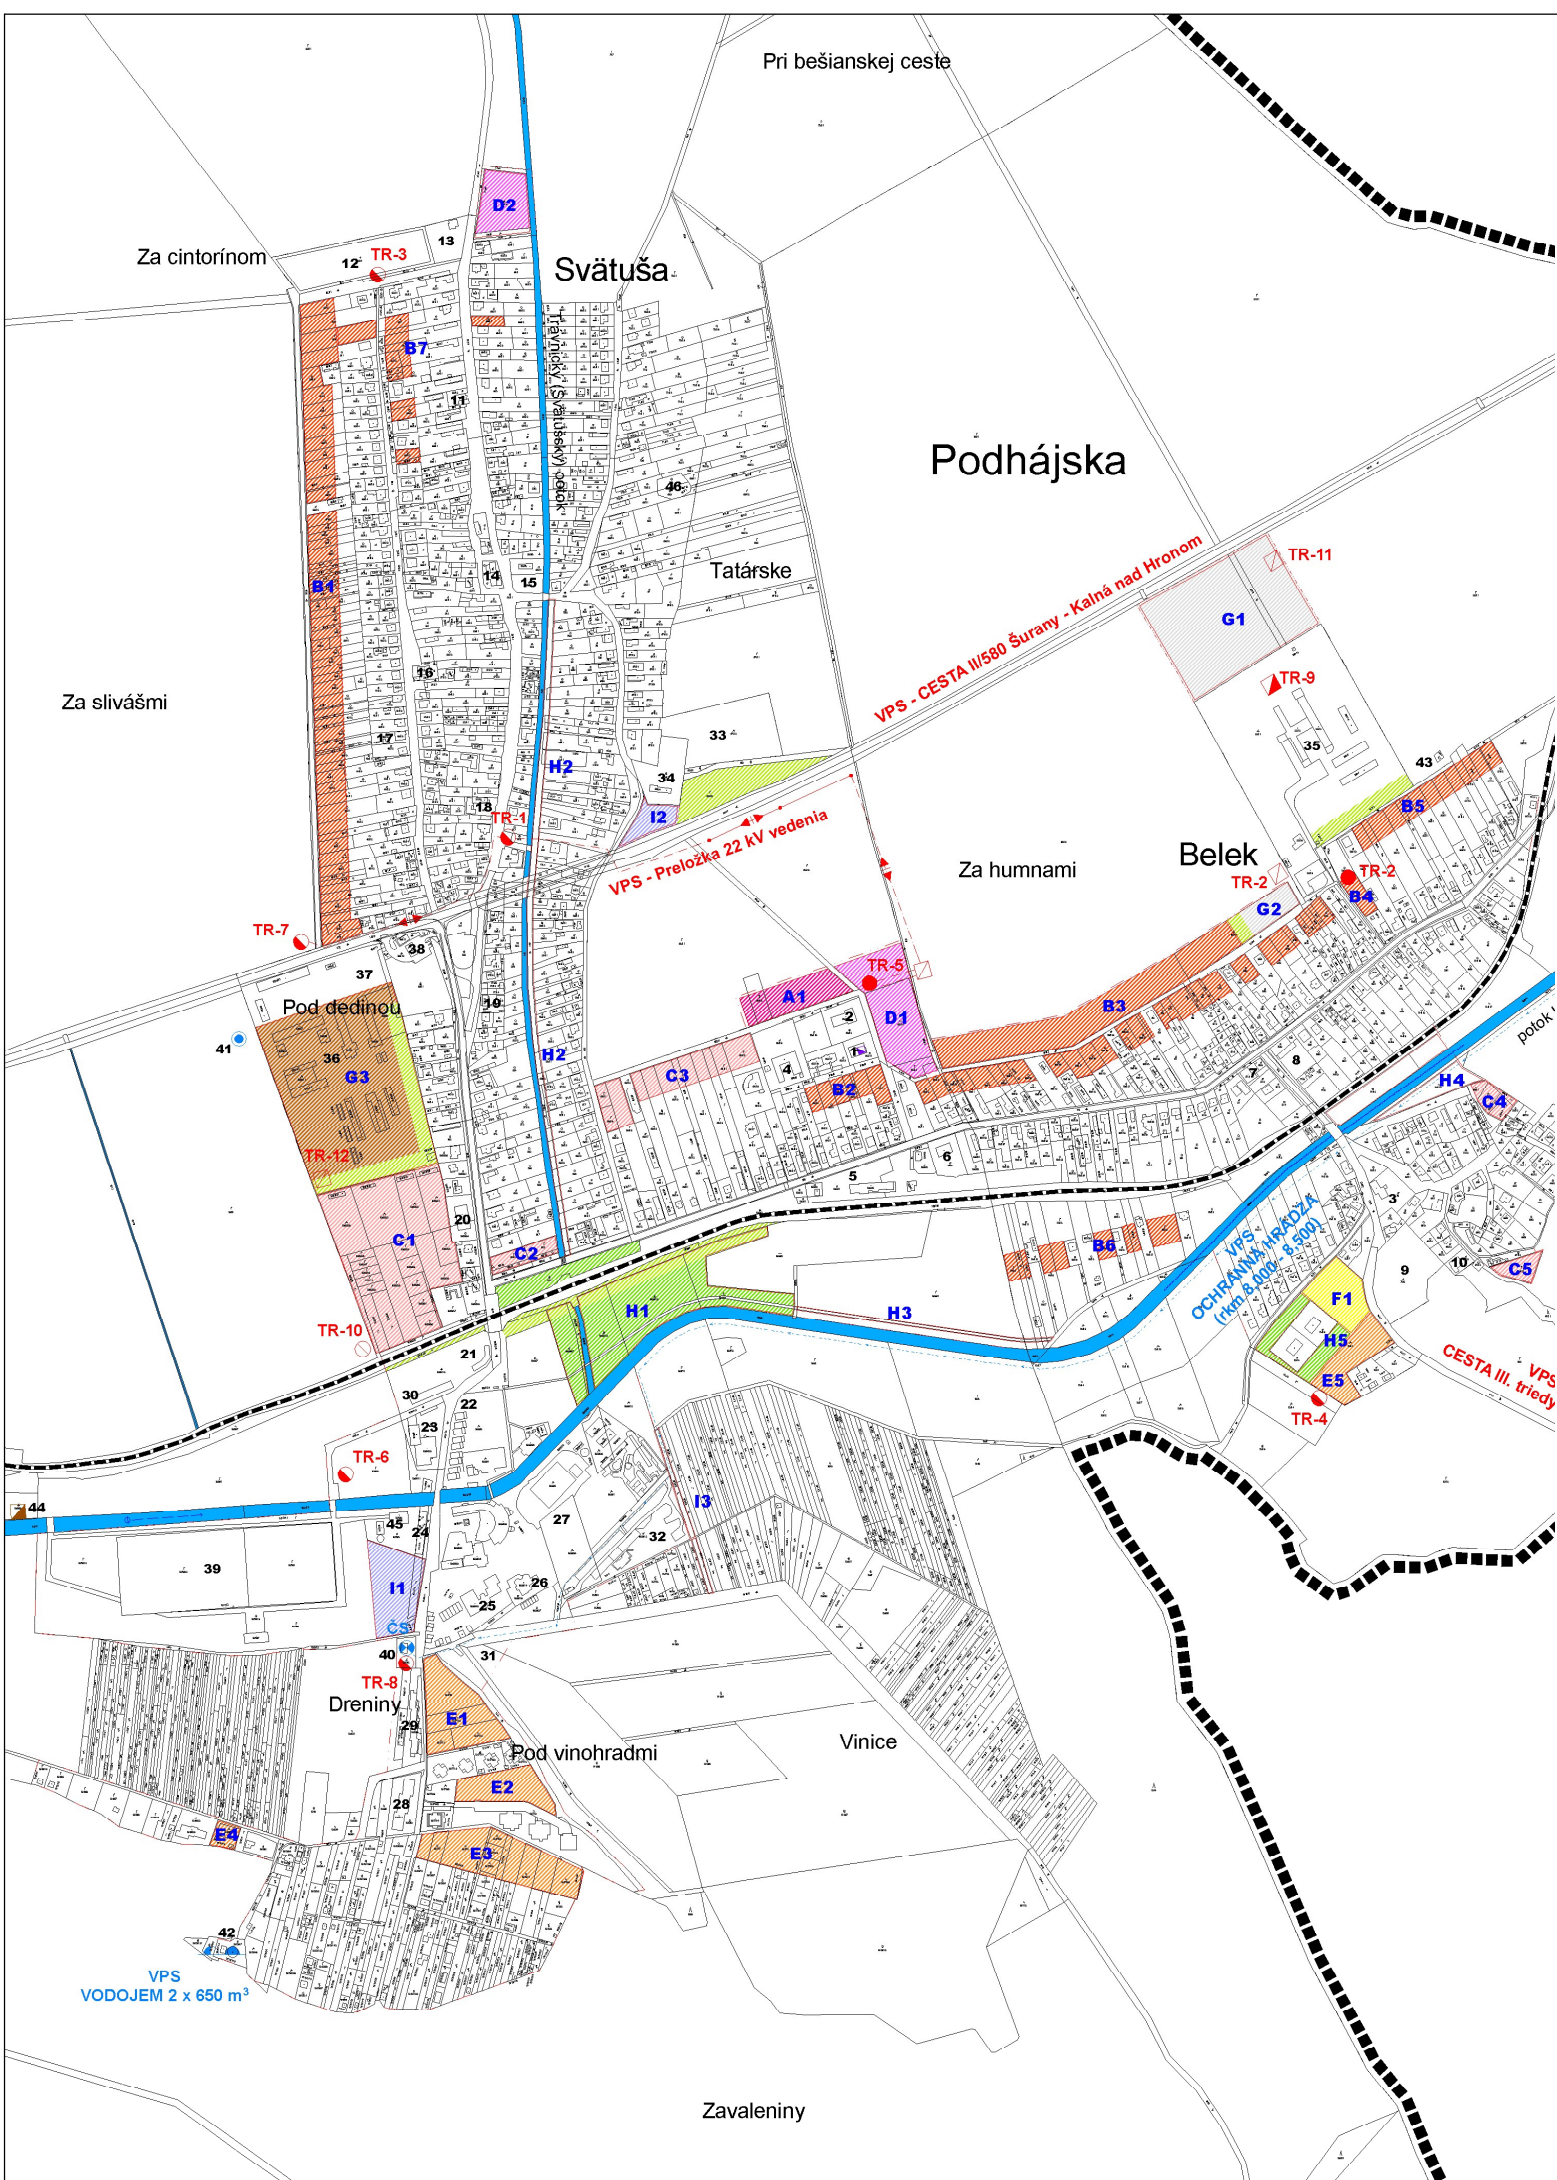

ZHOTOVITEL	ING. ARCH. VLASTA ČAMAJOVÁ				
DOKUMENT	ÚZEMNÝ PLÁN OBCE PODHÁJSKA - ČISTOPIS				
VÝKRES	ZÁVÄZNÁ ČASŤ - REGULATÍVY A VEREJNOPROSPEŠNÉ STAVBY				
OBEC	PODHÁJSKA	DÁTUM	07/2018	Č. VÝKRESU	10
OKRES	NOVÉ ZÁMKY	MIERKA	1 : 10 000		