
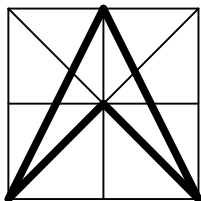


ÚZEMNÝ PLÁN OBCE
PODHÁJSKA
KOMPLEXNÝ URBANISTICKÝ NÁVRH

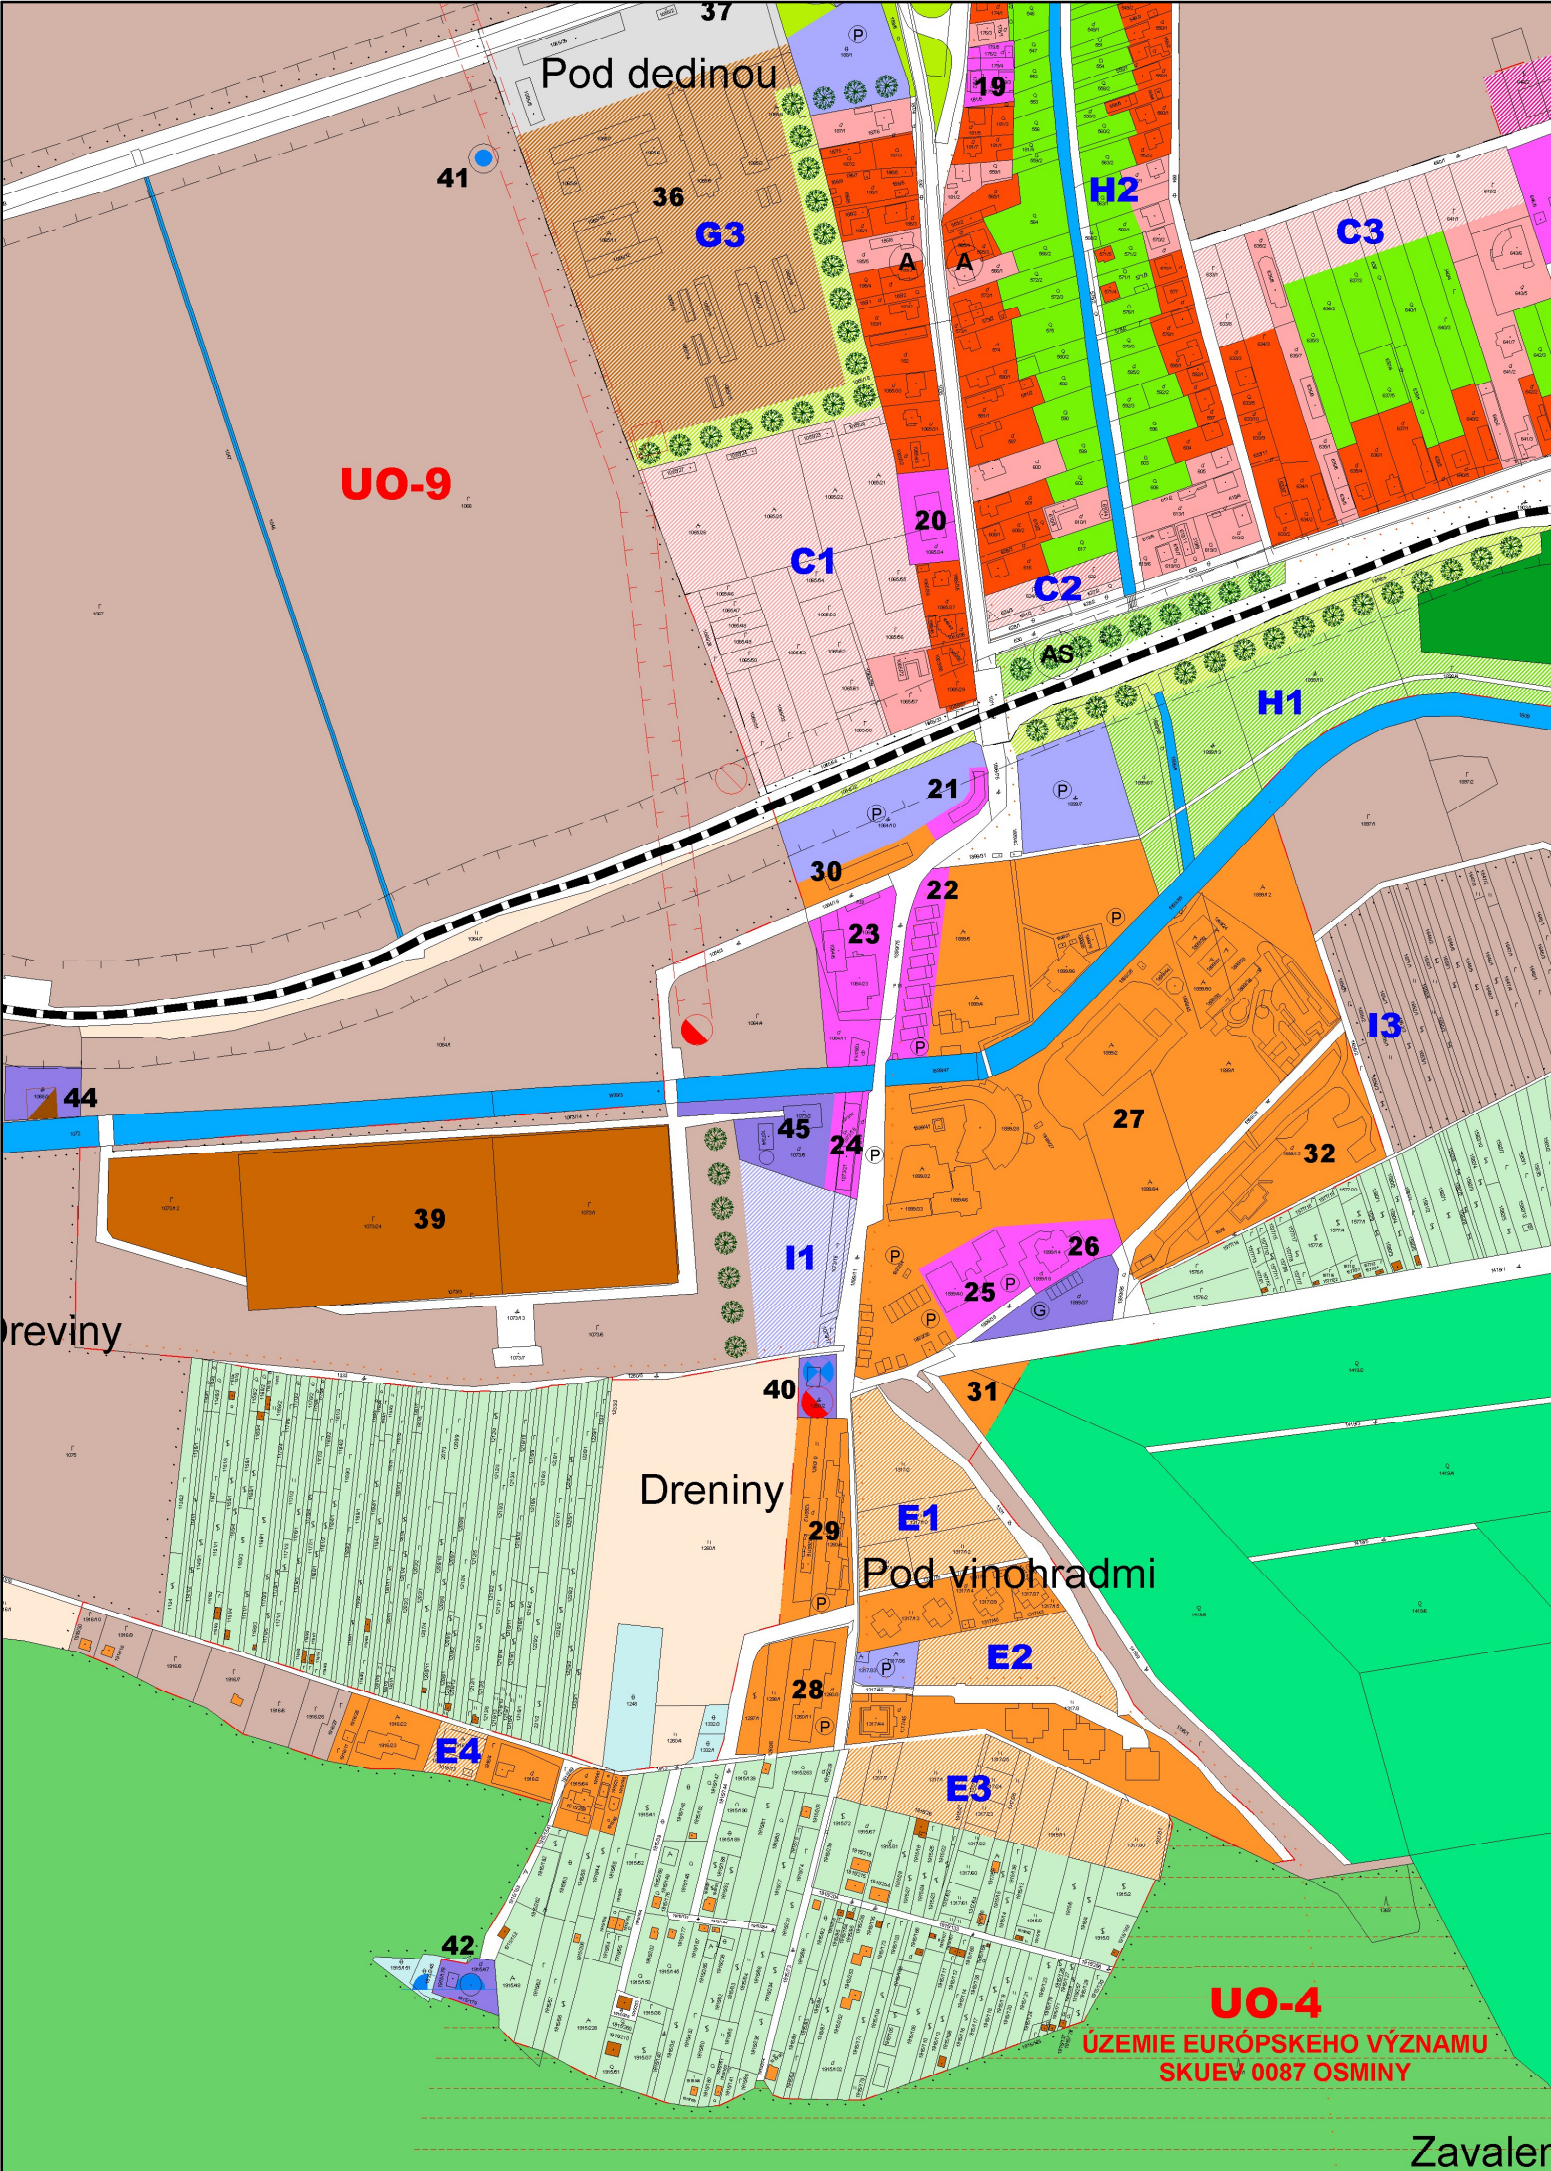

ZHOTOVITEL'	ING. ARCH. VLASTA ČAMAJOVÁ				
DOKUMENT	ÚZEMNÝ PLÁN OBCE PODHÁJSKA - ČISTOPIS				
VÝKRES	KOMPLEXNÝ URBANISTICKÝ NÁVRH - ZASTAVANÉ ÚZEMIE				
OBEC	PODHÁJSKA	DÁTUM	07/2018	Č. VÝKRESU	3
OKRES	NOVÉ ZÁMKY	MIERKA	1 : 5 000		