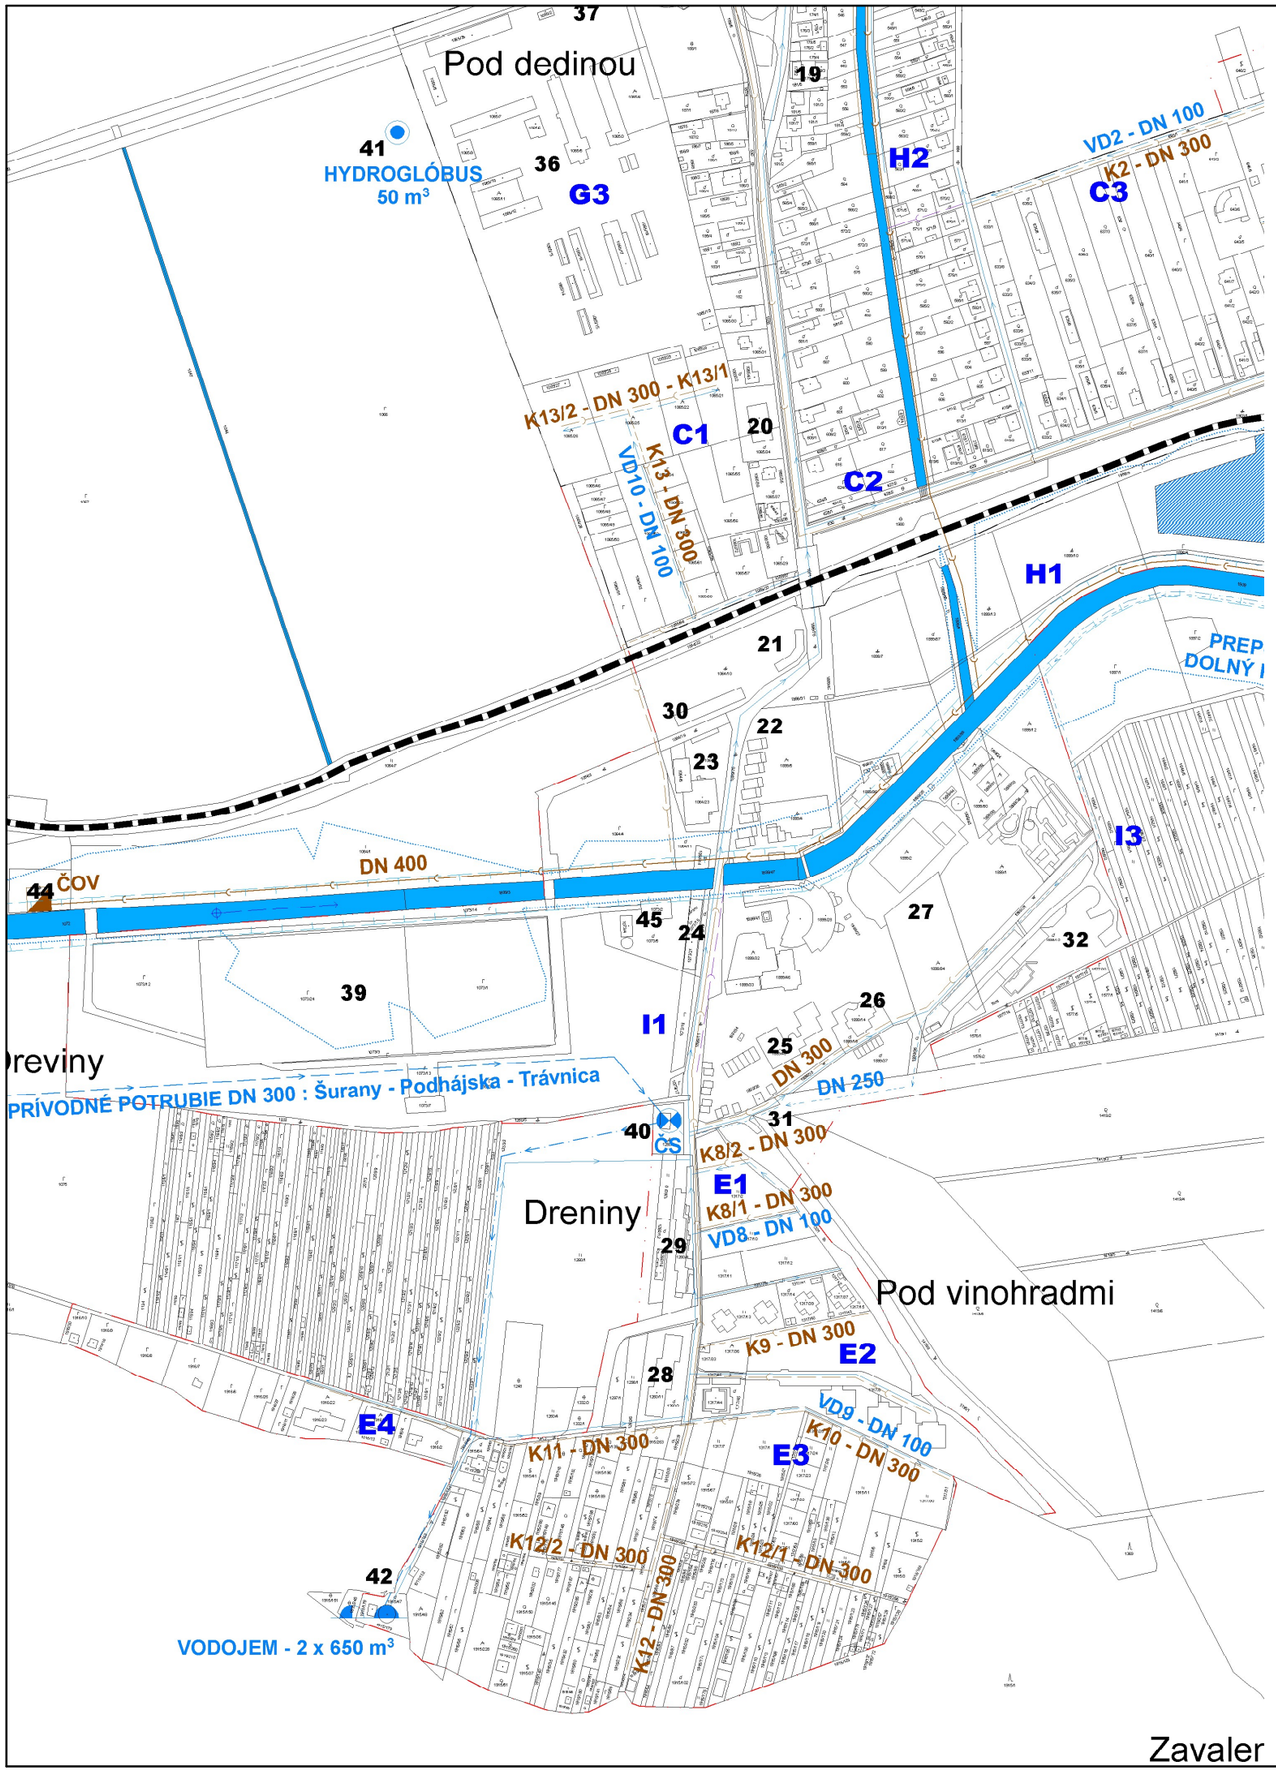

ÚZEMNÝ PLÁN OBCE
PODHÁJSKA
VODNÉ HOSPODÁRSTVO

ZHOTOVITEĽ	ING. ARCH. VLASTA ČAMAJOVÁ				
DOKUMENT	ÚZEMNÝ PLÁN OBCE PODHÁJSKA - ČISTOPIS				
VÝKRES	VEREJNÉ TECHNICKÉ VYBAVENIE - VODNÉ HOSPODÁRSTVO				
OBEC	PODHÁJSKA	DÁTUM	07/2018	Č. VÝKRESU	5
OKRES	NOVÉ ZÁMKY	MIERKA	1 : 5 000		